


Documento programmatico per la rigenerazione urbana (D.P.R.U.)
Legge Regionale 29 Luglio 2008, n.21

Redattori:
Dott. Ing. Domenico MANCINI
Dott. Ing. Luigi TALO'


S.U.P.E.
Dott. Ing. Davide FANIGLIULO

Descrizione elaborato:
valorizzazione e promozione del parco delle "Tagghiate"
Comune di San Giorgio Jonico


Aggiornamenti n.ro	Data
	Agosto 2017
	Disegno n. 14

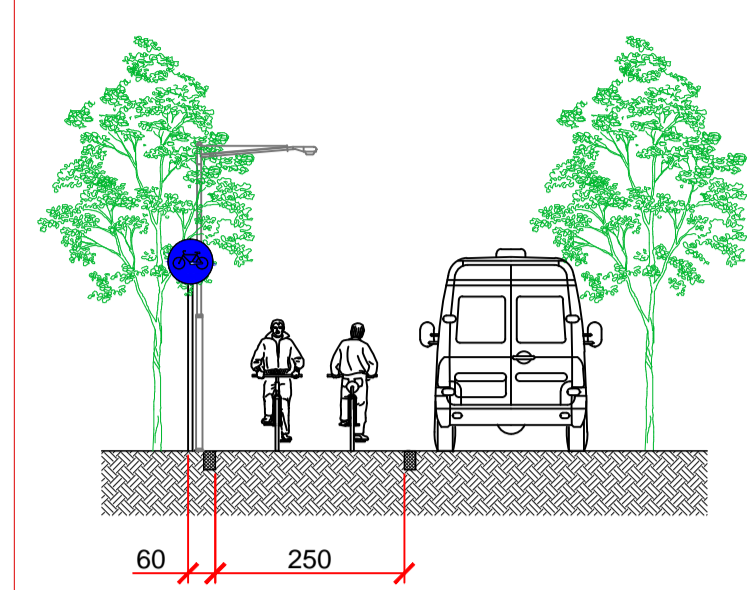


Tipologia A'
Percorso carrabile con pavimentazione ecologica in bitume albedo e inerti chiari
Lunghezza 1152 m

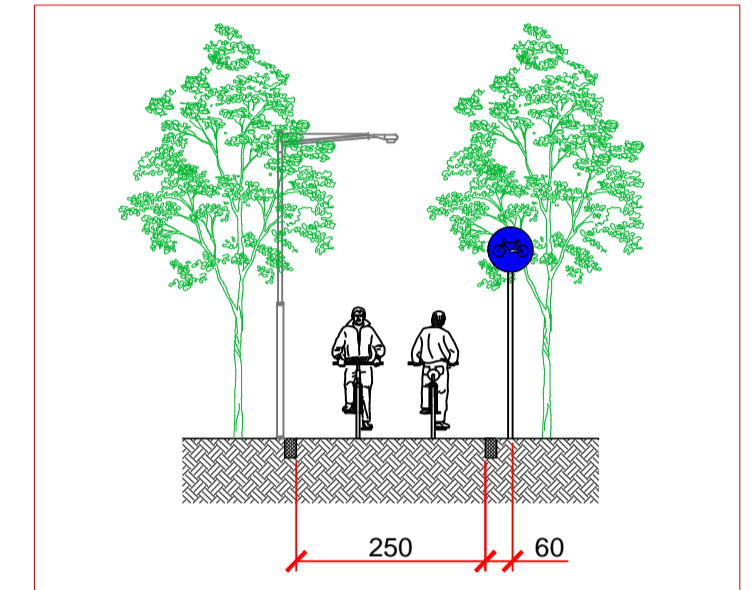


Tipologia A''
Percorso in sede autonoma con pavimentazione ecologica in bitume albedo e inerti chiari
Lunghezza 2196 m

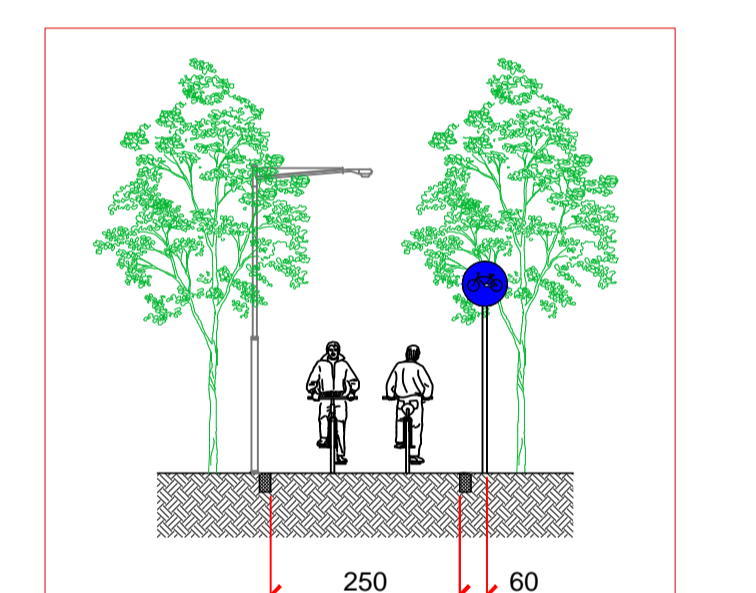

Tipologia B
Percorso con pavimentazione in calcestruzzo
Lunghezza 255 m

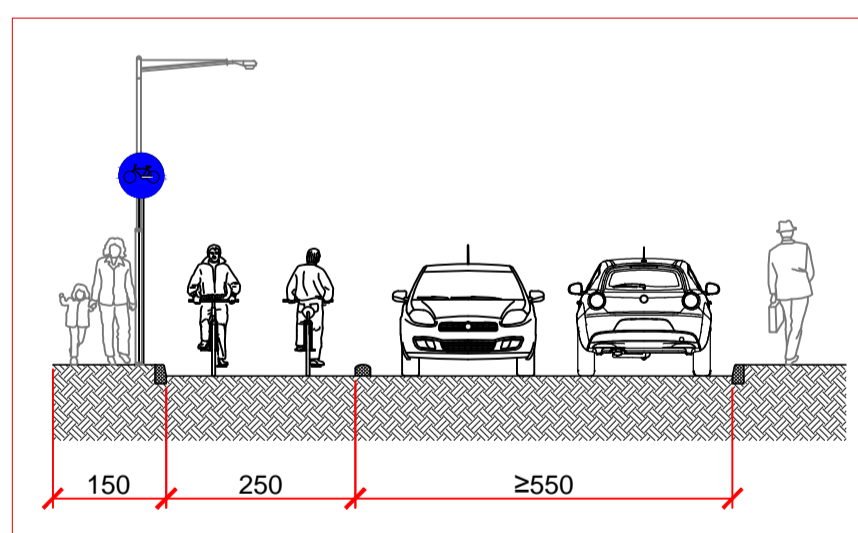


Tipologia C'
Percorso con pavimentazione in bitume con cordatura
Lunghezza 833 m

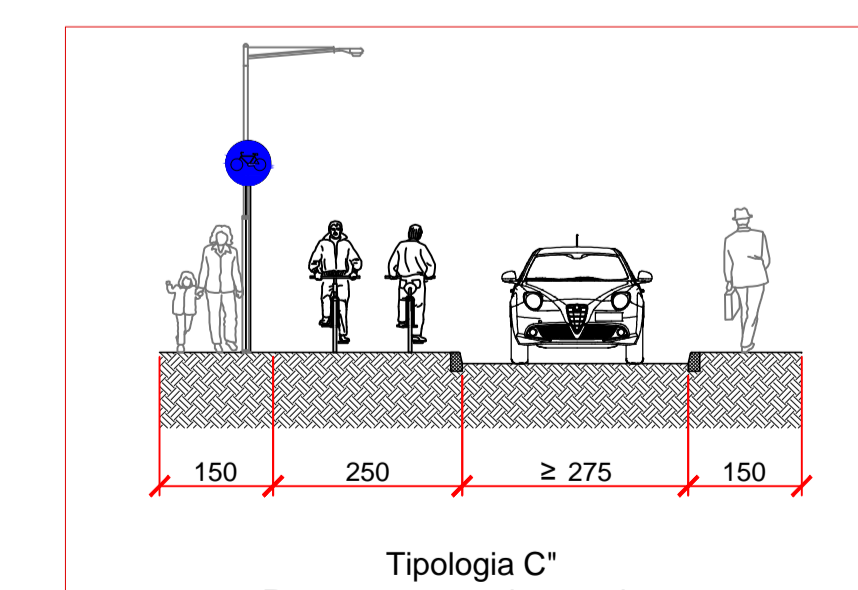

Tipologia C''
Percorso con pavimentazione in bitume su marciapiede
Lunghezza 371 m

Intersezione tipo A

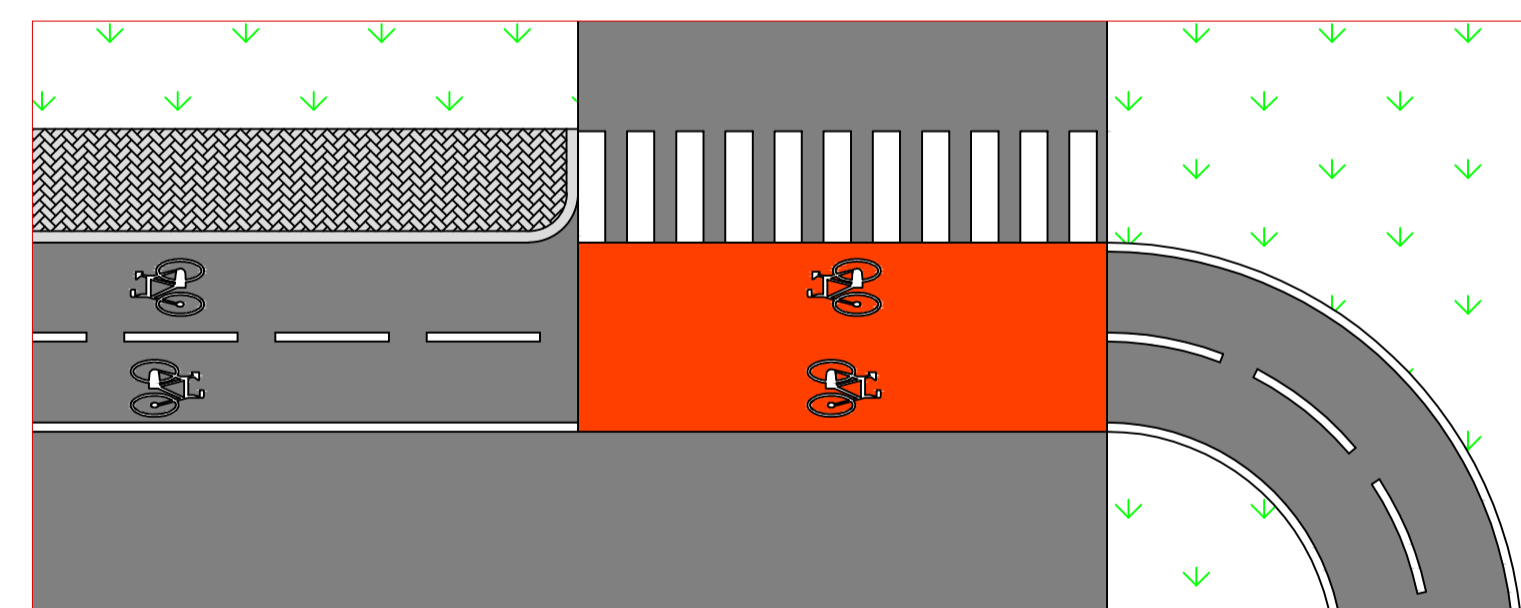

Intersezione tipo B

LEGENDA

XX	Picchetto
XX	Fotografia
XX	Vista panoramica
[Linea arancione]	Tipologia A'
[Linea gialla]	Tipologia A''
[Linea rossa]	Tipologia B
[Linea blu]	Tipologia C'
[Linea verde]	Tipologia C''
[Linea tratteggiata]	Affollamento
[Linea a zigzag]	Percorso mountain bike
[Punto con X]	Quota elevazione (in metri)
[Rettangolo con X]	Piazzola di sosta

