




LEGENDA

- Strada Provinciale 109
- Strada Provinciale 110
- Strada Provinciale 110dir
- Strada Provinciale 113
- Strada di competenza comunale
- Percorsi ciclabili esistenti
- Messa in sicurezza degli incroci stradali - rotatorie PUM
- Aree di sosta e servizi SMART CITY di Piano

Sentieri escursionistici di Piano

- N. 1 - Percorso naturalistico per attività di trekking e mountain bike
- N. 2 - Percorso ciclabile di connessione a carattere storico culturale
- N. 3 - Percorso ciclabile di connessione a carattere naturalistico e storico culturale

- Aree di recupero ambientale - dosso collinare - cave dismesse
- Parco attrezzato intercomunale

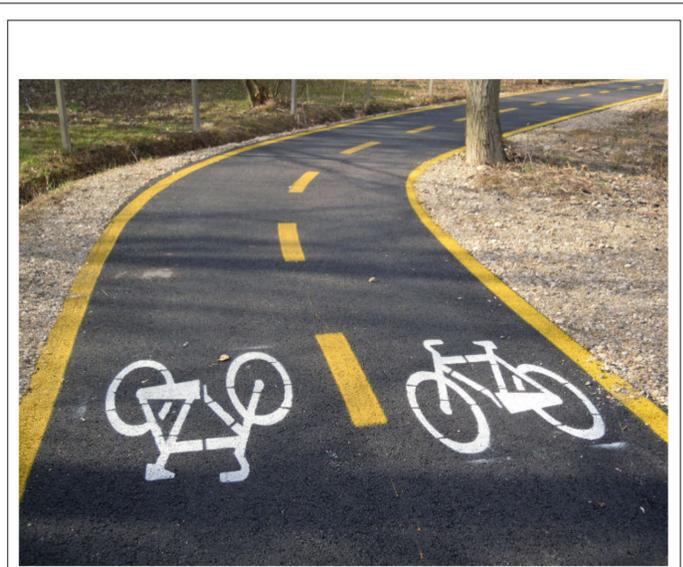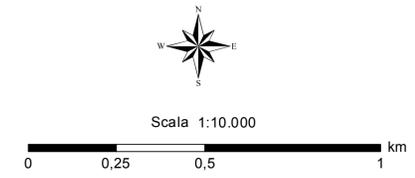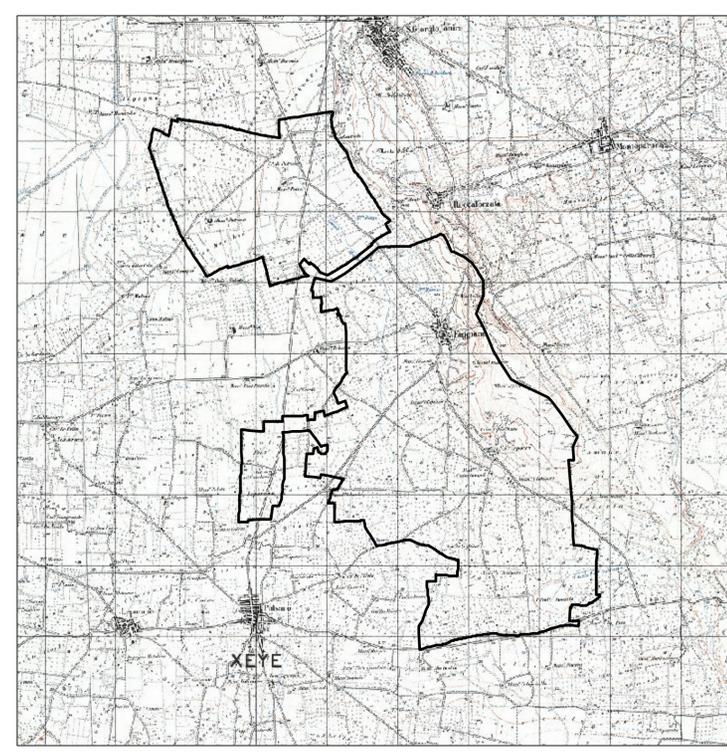

17_52_UR_FAG V. ELABORAZ. DATA/MISSIONE DATA/MISSIONE		SCENARIO DI PIANO: INTERVENTI DEL PUMS DI FAGGIANO DATA/MISSIONE		EFF. APPROVAZIONE ESEGUITO		DATA/MISSIONE CONTRATTI APPROVATO	
PROGETTO: PIANO URBANO DELLA MOBILITÀ SOSTENIBILE (PUMS) DEL COMUNE DI FAGGIANO (TA)				COMMITTENTE: COMUNE DI FAGGIANO (TA) Via Schkandenberg, 26, 74020 Faggiano TA			
TITOLO: SCENARIO DI PIANO: INTERVENTI DEL PUMS DI FAGGIANO							
PROJETTO engineering s.r.l. società d'Ingegneria Direttore tecnico Ph.D. Ing. LEONARDO FILOTICO		TIMBRO: 		SOSTITUISCE: SOSTITUITO DA:		CARTA: A1 SCALA: 1:10.000 ELAB: 05	
<small> Seccia Località: Via del Mito, 3 74021 Nardone (BR) Sede Capofila: 21010 Lido di Ostia Mare (RM) Via Pisa, 20 - 00147 Roma (RM) - Tel. 06 575 14 416 studio@projetto.eu www.projetto.eu P.IVA: 02458050733 </small>							